

若葉3丁目公園改修 改修内容

・工事期間：2024年6月下旬～9月末
・施工者：西武造園株式会社 東日本統括支店
・作業時間：8：00～18：00
・休工日：日曜日（土曜日・祭日は作業を行います）
・施工者：西武造園株式会社 東日本統括支店
連絡先電話番号：042-924-9080 現場代理人：矢島
※今後の計画協議等により一部変更が生じる場合がございます。

【エントリーエリア】


- ・歩道脇地帯の植栽植え替え
- ・三角地帯の改修
- ・ツリーデッキ植栽の植え替え

■工事期間：24年8月下旬～9月中旬

【エントリーエリア】

- ・歩道脇地帯の植栽植え替え
- ・三角地帯の改修

■工事期間：24年8月下旬～9月中旬

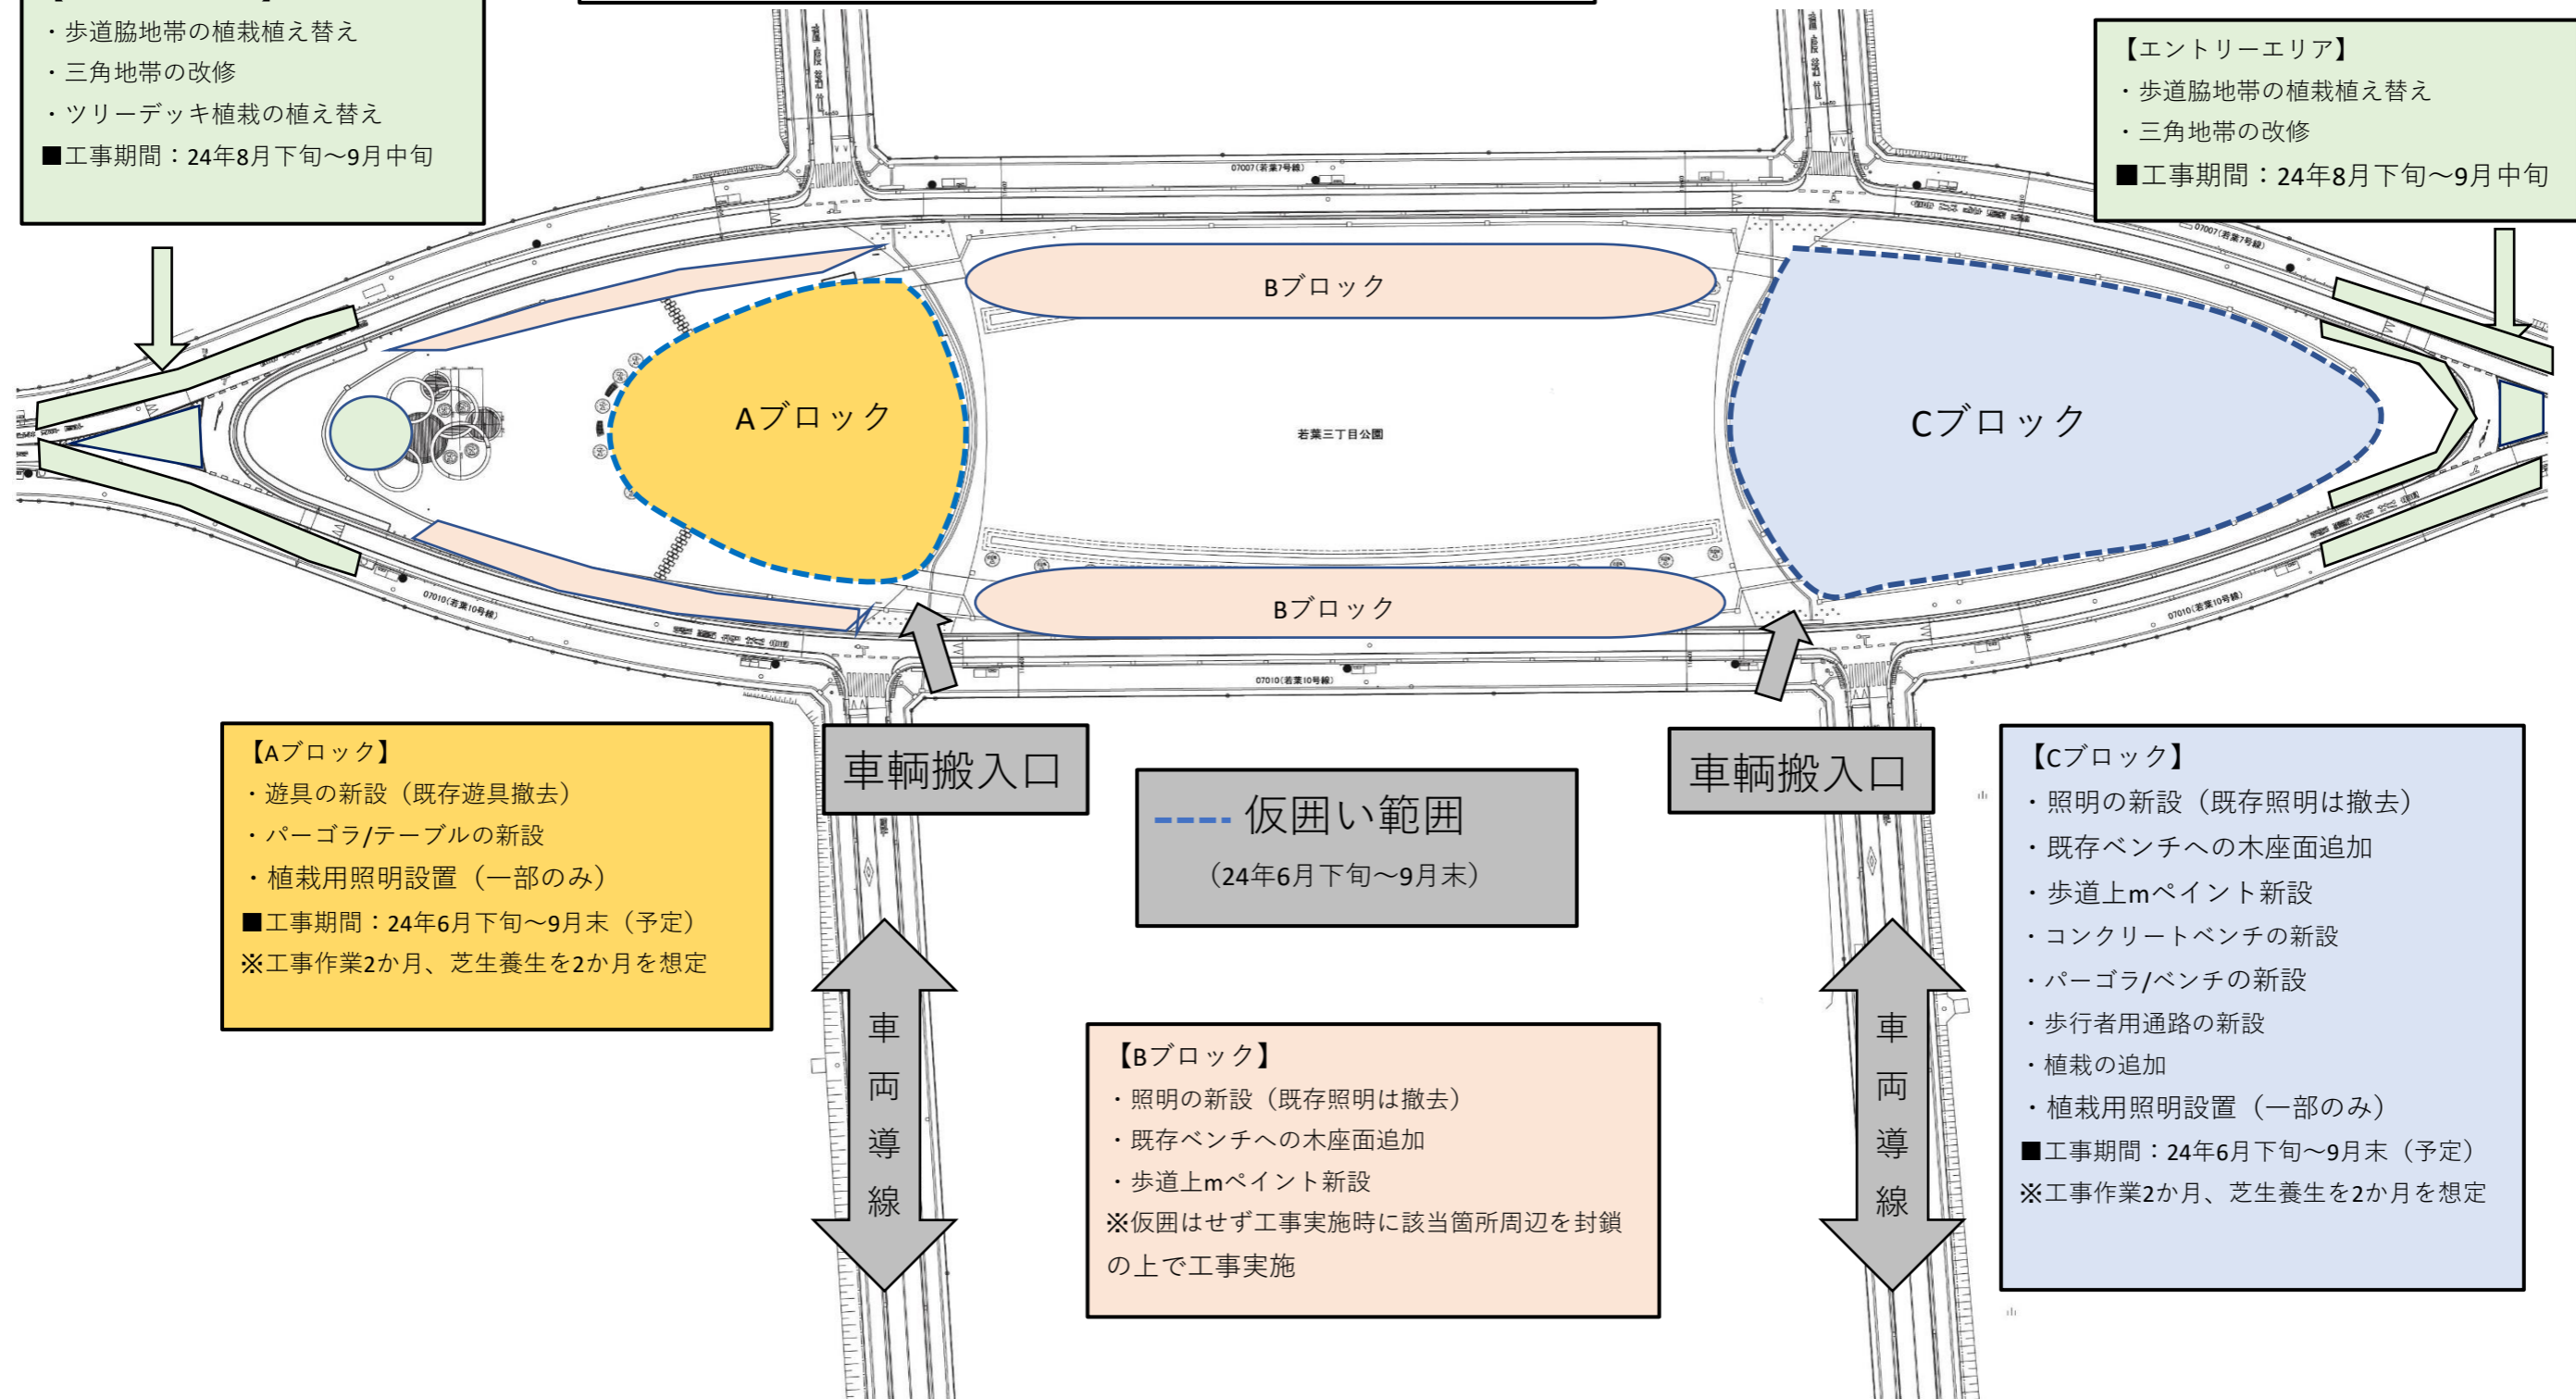

【Aブロック】

- ・遊具の新設（既存遊具撤去）
- ・パーゴラ/テーブルの新設
- ・植栽用照明設置（一部のみ）

■工事期間：24年6月下旬～9月末（予定）
※工事作業2か月、芝生養生を2か月を想定

車両搬入口

仮囲い範囲

(24年6月下旬～9月末)

車両搬入口

【Cブロック】

- ・照明の新設（既存照明は撤去）
- ・既存ベンチへの木座面追加
- ・歩道上mペイント新設
- ・コンクリートベンチの新設
- ・パーゴラ/ベンチの新設
- ・歩行者用通路の新設
- ・植栽の追加
- ・植栽用照明設置（一部のみ）

■工事期間：24年6月下旬～9月末（予定）
※工事作業2か月、芝生養生を2か月を想定

車両導線

【Bブロック】

- ・照明の新設（既存照明は撤去）
 - ・既存ベンチへの木座面追加
 - ・歩道上mペイント新設
- ※仮囲いせず工事実施時に該当箇所周辺を封鎖の上で工事実施

車両導線